


DÉPARTEMENT DE
L'ILLE ET VILAINE

COMMUNE DE SAINT GONDRAN

P L U

Modification N°1

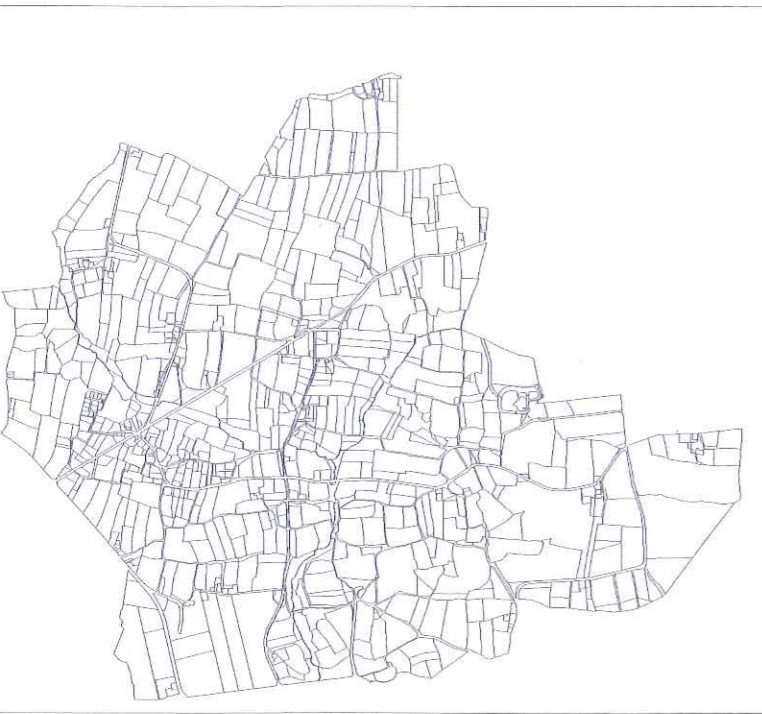

REÇU LE

28 FEV. 2014



PRÉFECTURE
D'ILLE-ET-VILAINE

PLAN ZONAGE - LE BOURG

Elaboration du PLU approuvée le 17/12/2010

Modification n° 1 :
Prescrite le 26/10/2012
Enquête publique du 13/12/2013 au 14/01/2014 inclus
Approuvée le

14 FEV. 2014 pour être annexé à la délibération
du Conseil Municipal en date du

14 FEV. 2014
Jean-Yves COLLIGNON

Le Maire



Pièce
N° 3

Echelle : 1/2000ème



Limite de zones

